
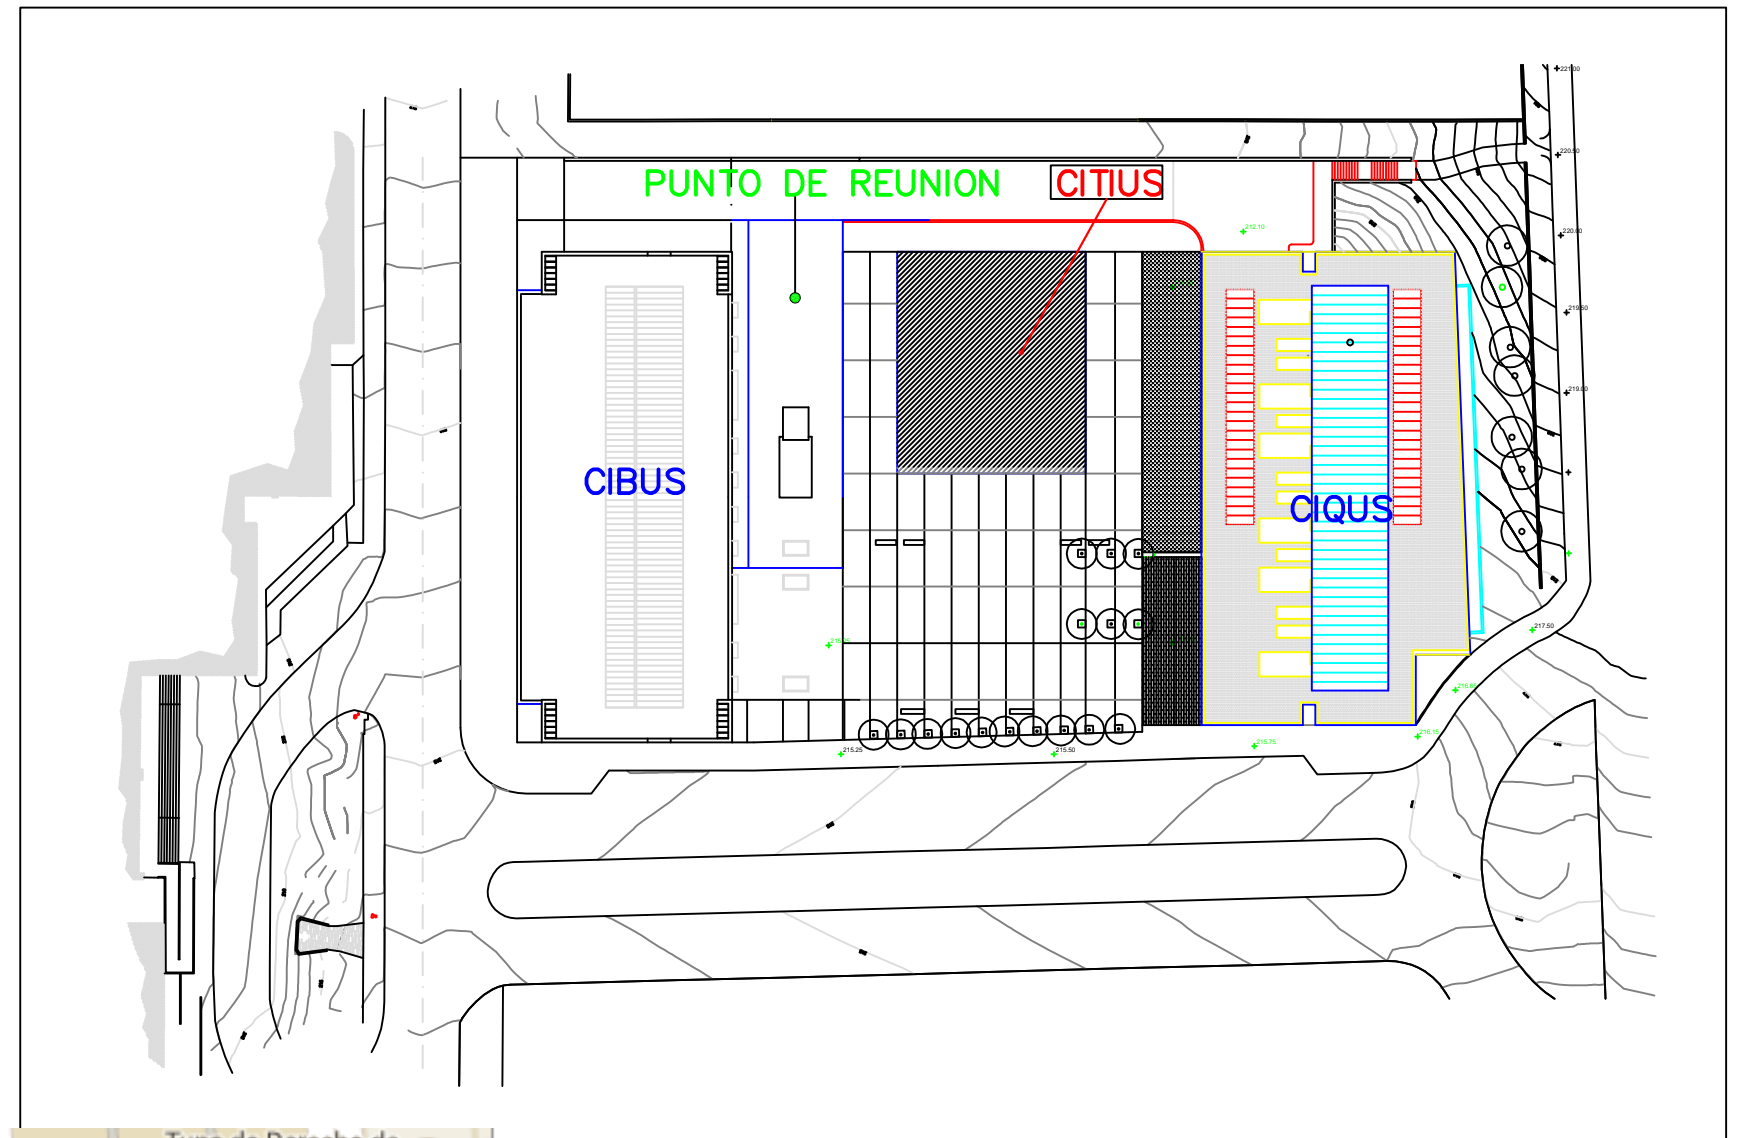


# SITUACION

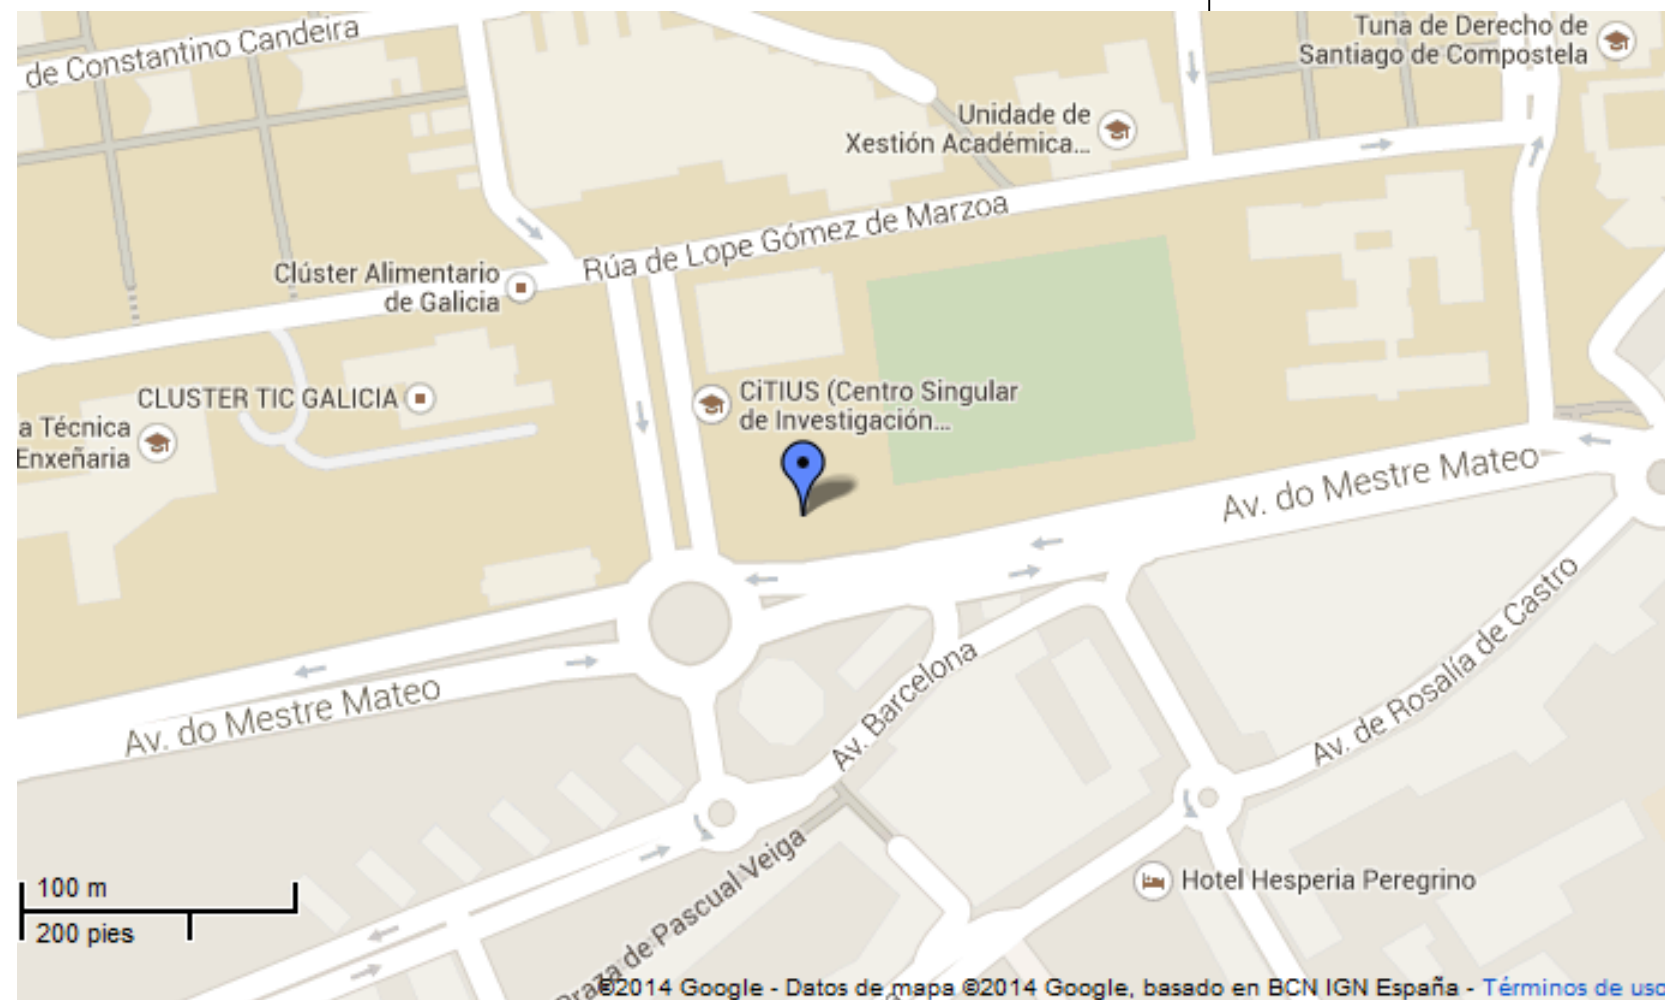

# EMPLAZAMIENTO

PROYECTADO POR:	COMPROBADO POR:	Nº DE PLANO
	PLAN DE AUTOPROTECCION CITIUS	SI-00
	LOCALIDAD SANTIAGO DE COMPOSTELA - A CDRURA	
	DIBUJADO POR: SOCIEDAD DE PREVENION ASEPEYO	
PLANO	FECHA OCTUBRE 14	
SITUACION Y EMPLAZAMIENTO		ESCALA S/E